CLARENCE C. EULER DITCH #2419

WOOD COUNTY – WASHINGTON TWP.
DONALD R. McNEELEY – COUNTY ENGINEER
DITCH BOOK
DRAINAGE AREA
SCALE: 1" = 660'
JUNE 21, 1976
DRAWN BY C. AMEND

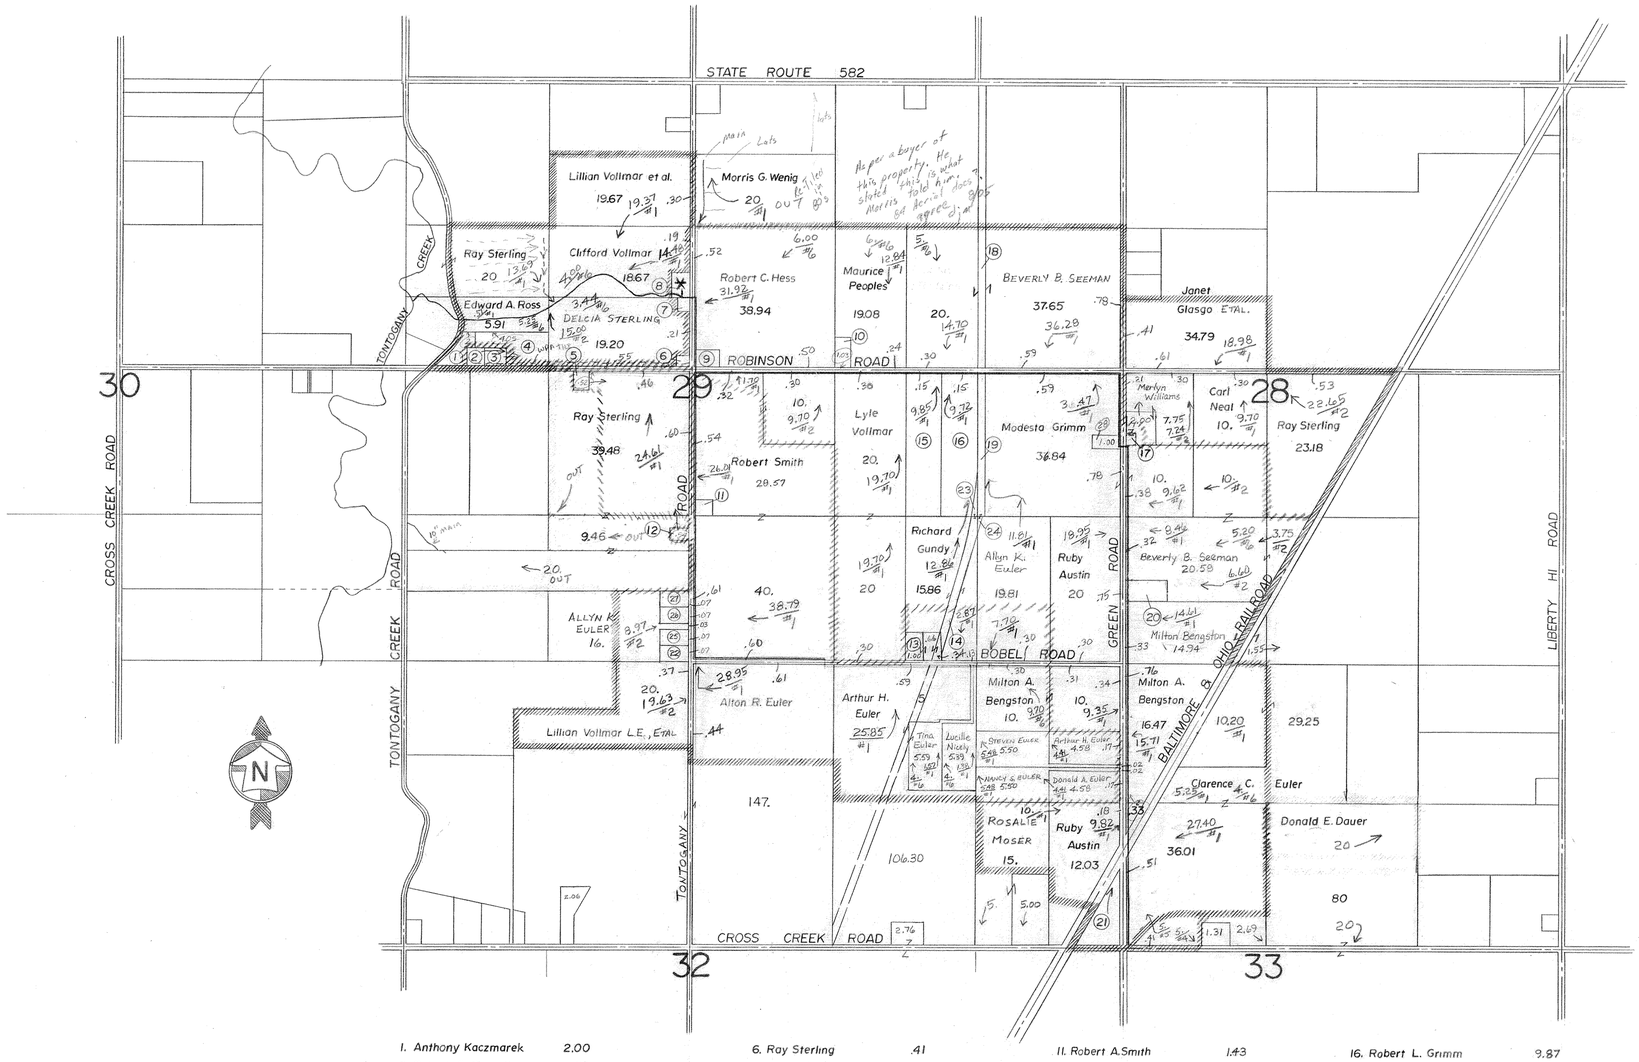

1. Anthony Kaczmarek 2.00
2. Robert E. Pannell .75
3. John Donaldson ETAL. .86
4. Elnora M. Vollmar 4.05
5. Ronald Leck .52
6. Ray Sterling .41
7. DELCIA STERLING .39
8. Clifford D. Vollmar 1.00
9. Robert L. Cordy 1.06
10. Cecil Parrish 1.03
11. Robert A. Smith 1.43
12. Richard Winters .54
13. DOUGLAS M. ROHRS 1.00
14. Wood Co. Commissioners 2.14
15. Celestia M. Grimm 10.00
16. Robert L. Grimm 9.87
17. MERLYN WILLIAMS .25
18. Wood Co. Commissioners 2.35
19. same 2.16
20. LARRY D. MOURDECK 1.79
21. Emerson D. Lahman 5.55
22. GERALD R. HECKMAN 1.00
23. Wood Co. COMMISSIONERS .13
24. SAME .19
25. James Lambert 1.00
26. Jerry Hardman 1.00
27. Gerald Metcalf 1.00
28. Palmer Energy Inc. 1.00

✱ WORK BEGINS HERE

#E-2-11