DAN LEEMASTER DITCH #2421

WOOD COUNTY

MONTGOMERY-FREEDOM TWP.

DONALD McNEELEY - CO. ENGINEER

DRAINAGE AREA — DITCH BOOK #

drawn by C. Amend — August, 1976

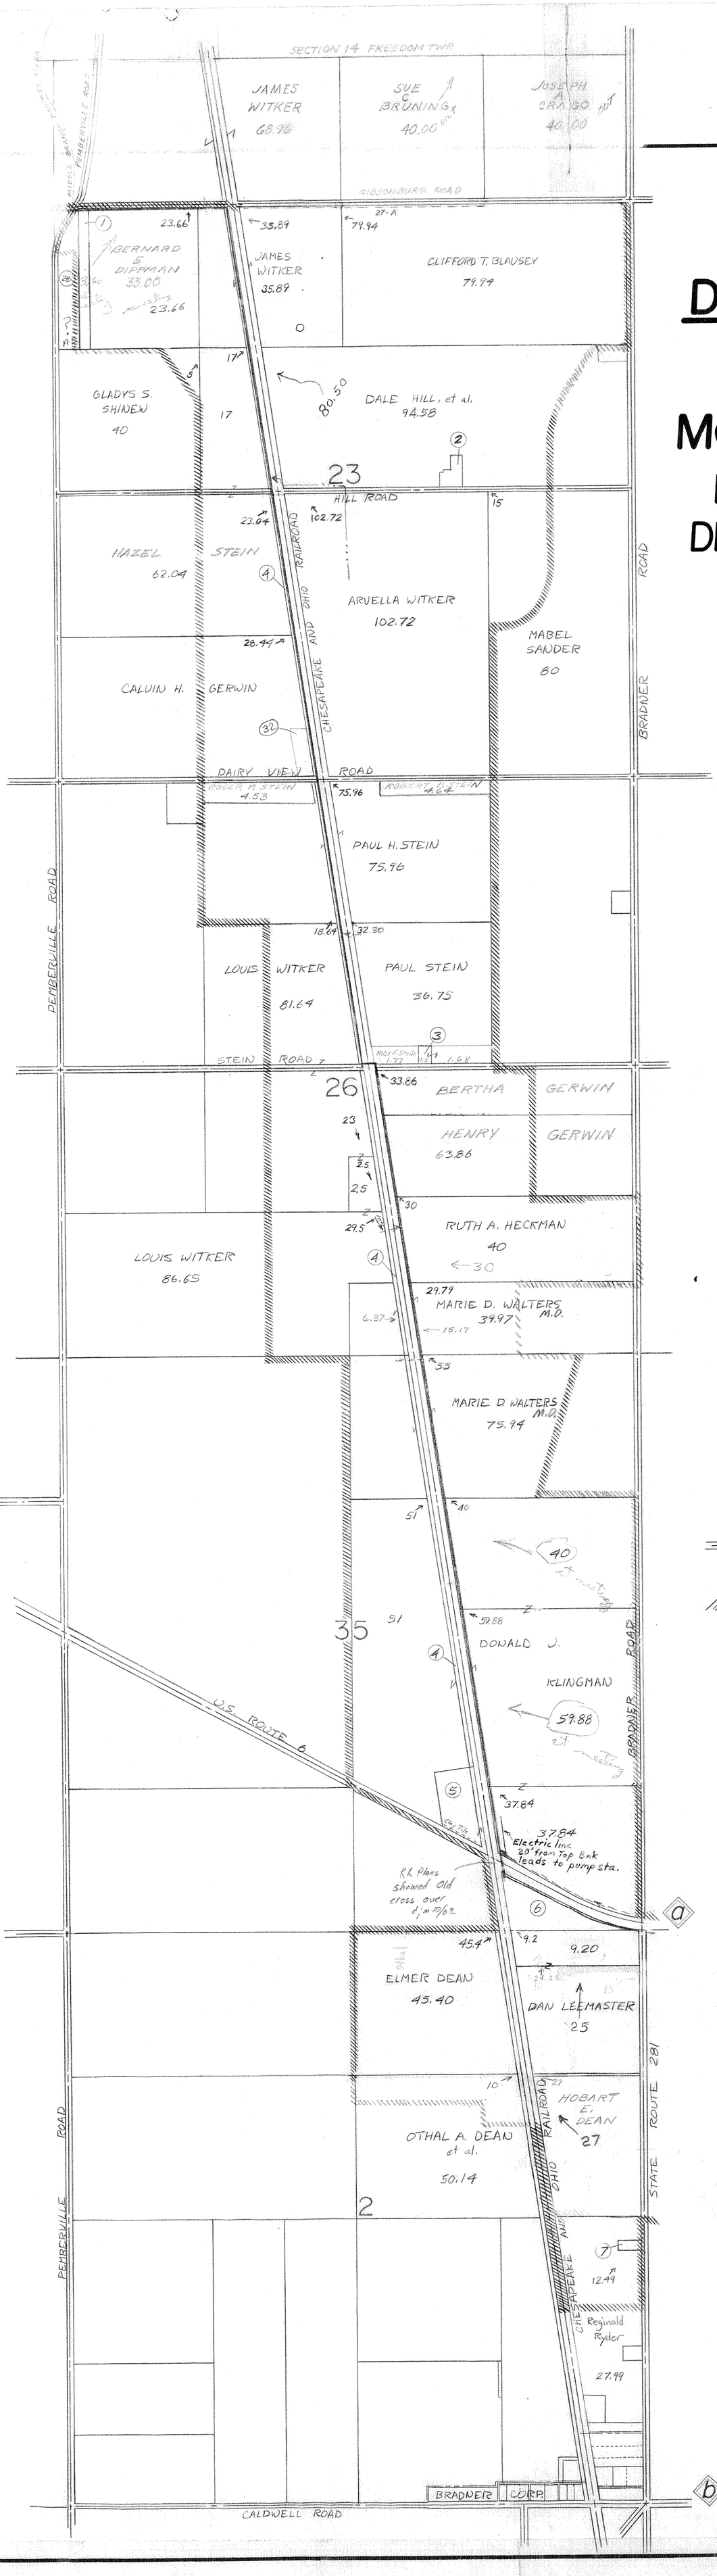

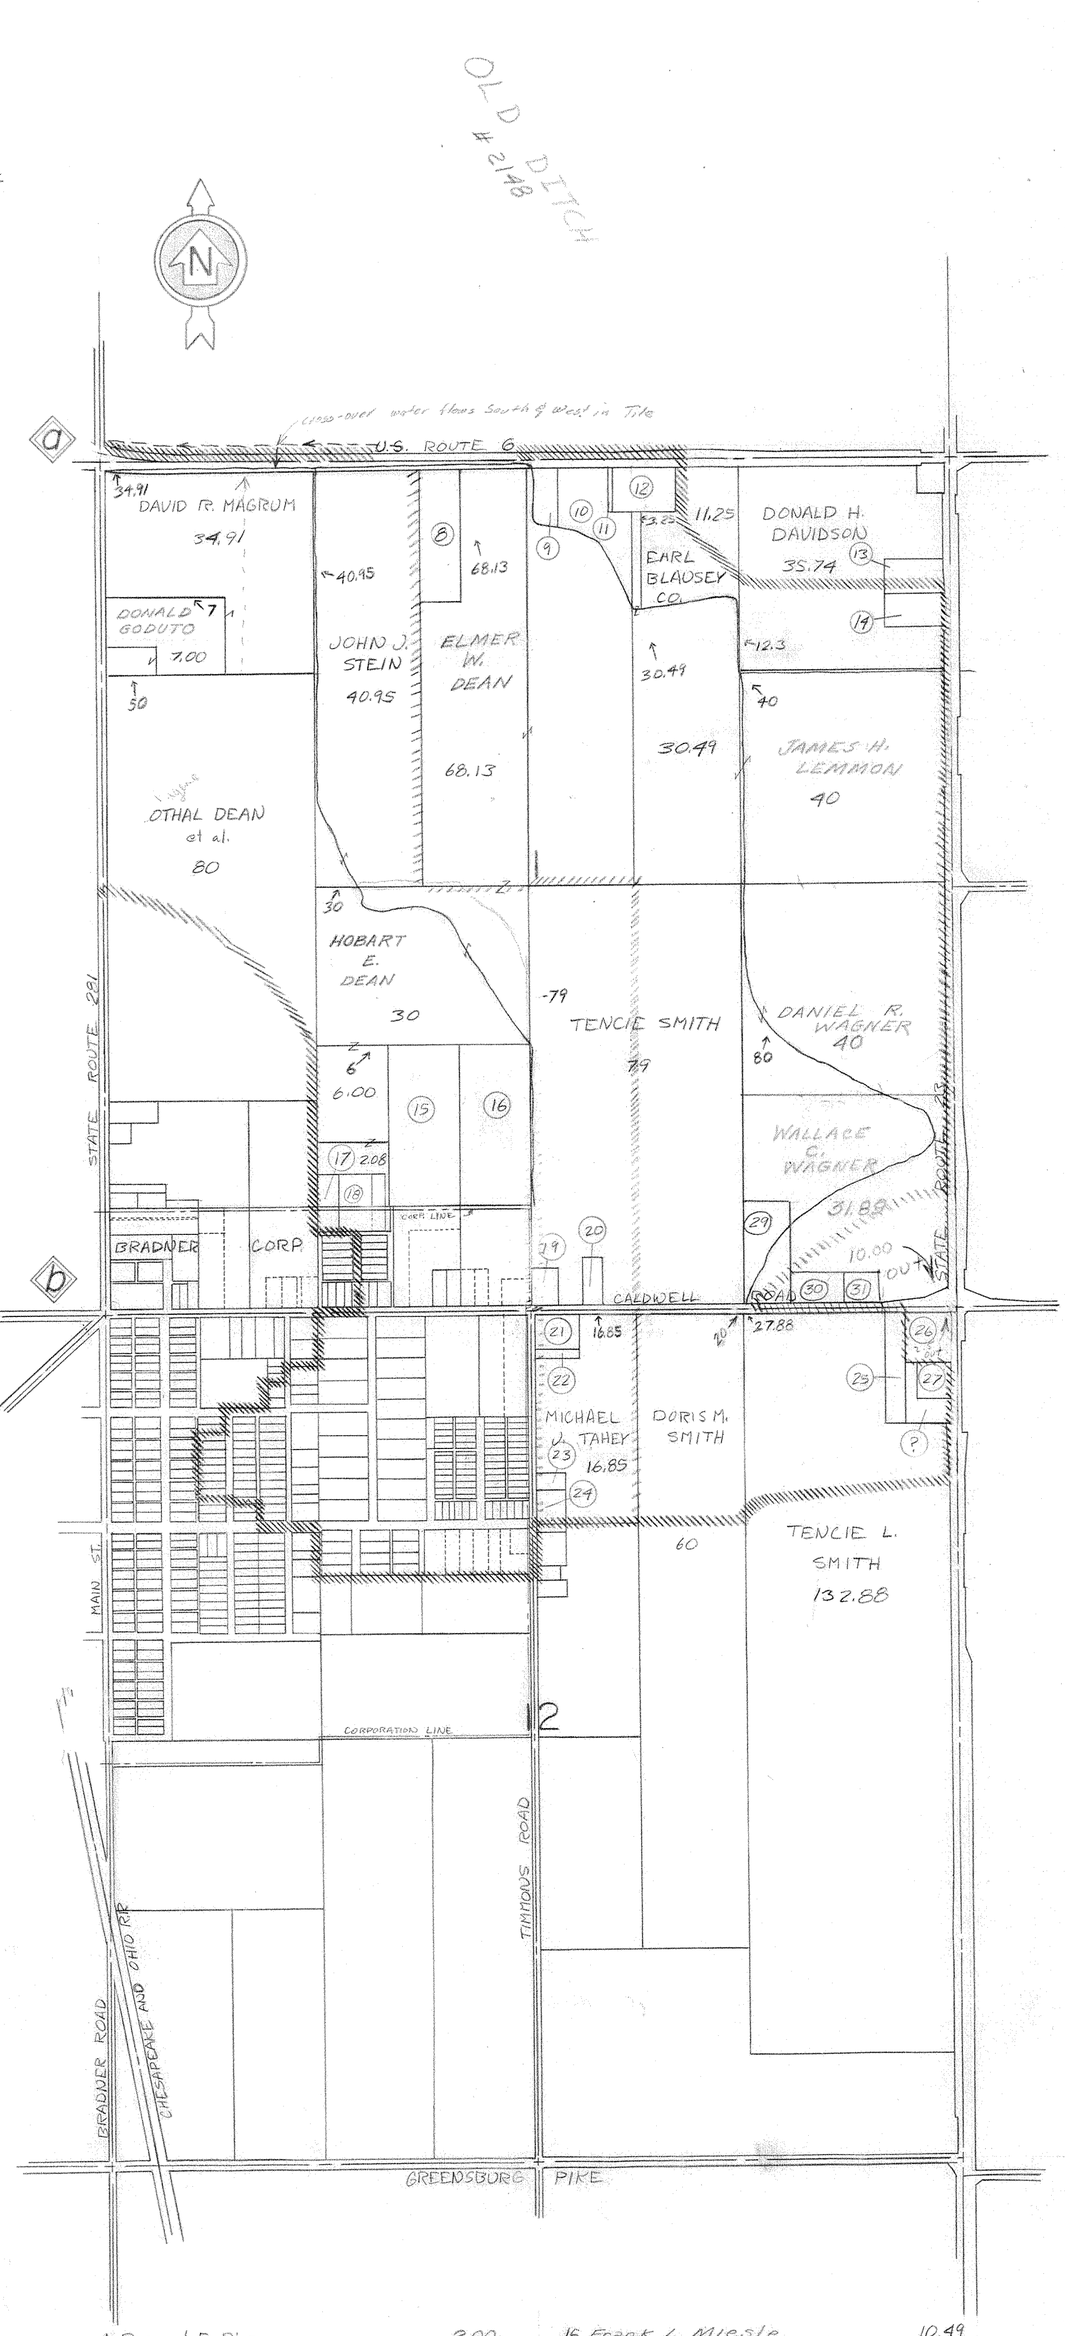

1. Bernard E. Dippman	3.00
2. John Thompson	1.22
3. Maynard Storms	.50
4. Toledo Edison Co.	
5 F&L Farm Supply Co.	5.00
6. Dan Leemaster	7.81
7. Robert Louks	.61
8. Milo Boice	5.00
9. Simon L. Zepeda	1.25
10. Henry Abramowski	5.05
11. State of Ohio	.19
12. Edward F. Sander Jr.	3.00
13. Charles F. Kelly Jr.	2.00
14. same	2.00
15. Frank L. Miesle	10.49
16. Charles H. McCormick	10.09
17. Alvin J. Franks	.56
18. Fred C. Stahl	1.42
19. Leroy J. Wagner	1.00
20. Daniel L. Molter	1.00
21. Charles Tahey Sr.	1.60
22. Michael John Tahey	.40
23. Ralph B. Schell	.50
24. Ralph D. Gillespie	1.00
25. Board of Trustees, Montgomery Twp.	2.00
26. Montgomery Twp. Cemetary	
27. Evangelical Lutheran Church	
28. Nelson W. Busdeker	7.36
29. Ralph D. Gillespie	5.11
30. Same	2.00
31. Same	1.00
32. Matthew R. Meyer	1.56