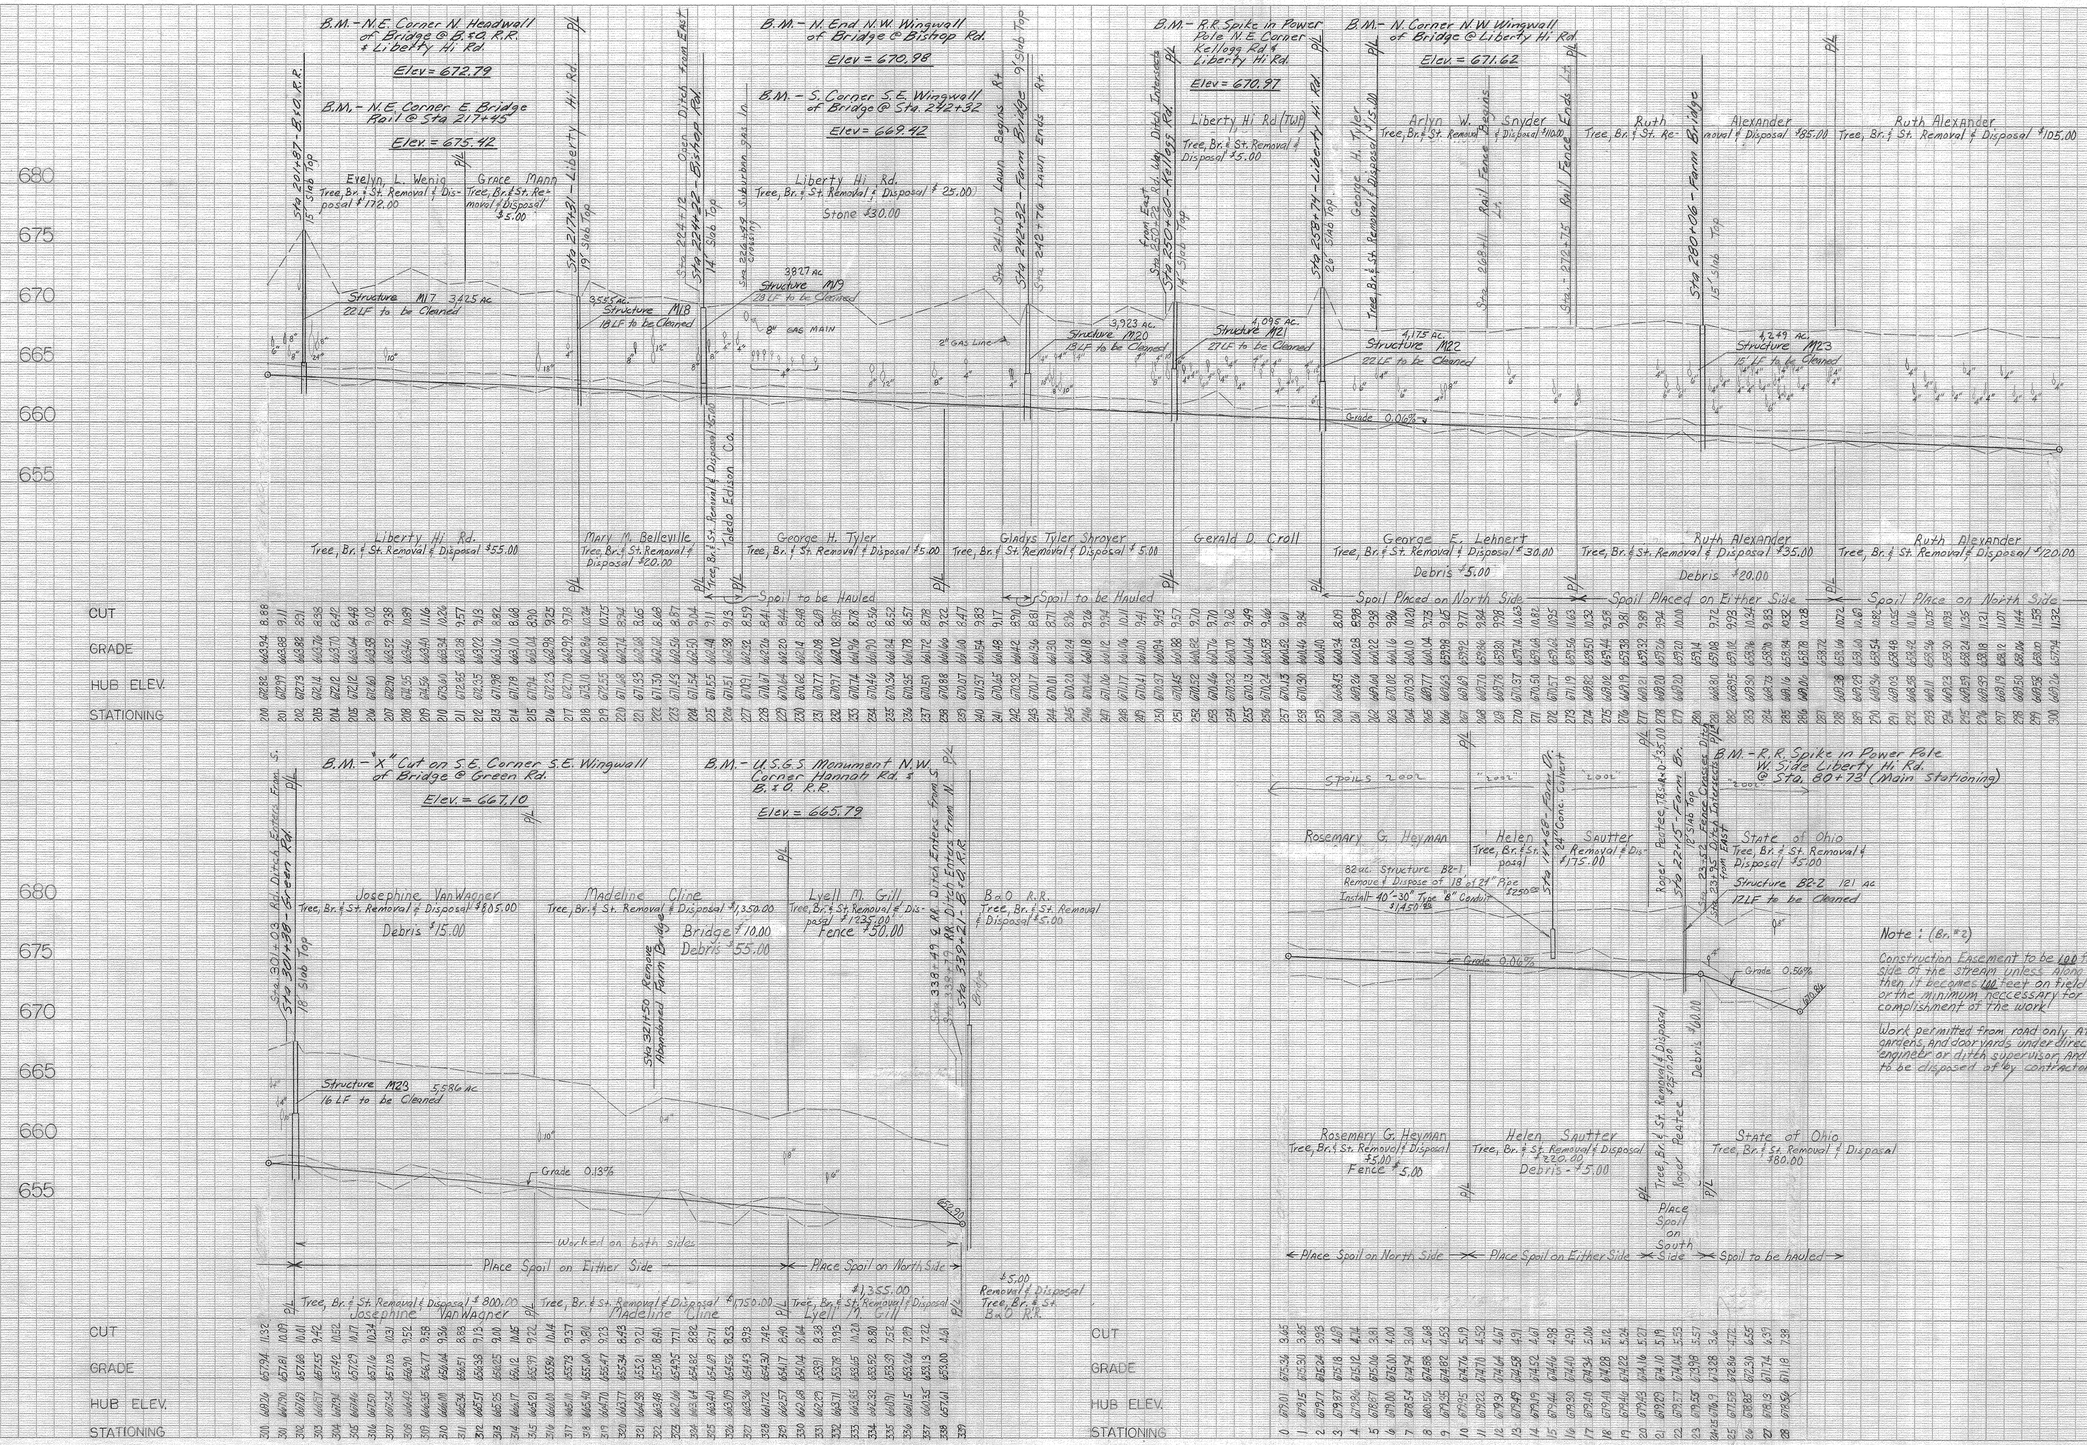

STA 200+00 to STA 338+79 - MAIN
STA 0+00 to STA 28+58 - BRANCH #2

78172