PLAT OF
BERNICE WARNS DITCH No.
2439

LAKE TWP., WOOD CO., OH.

DITCH BOOK #155

ANTHONY L. ALLION, WOOD CO. ENGINEER

SCALE - 1" = 660'

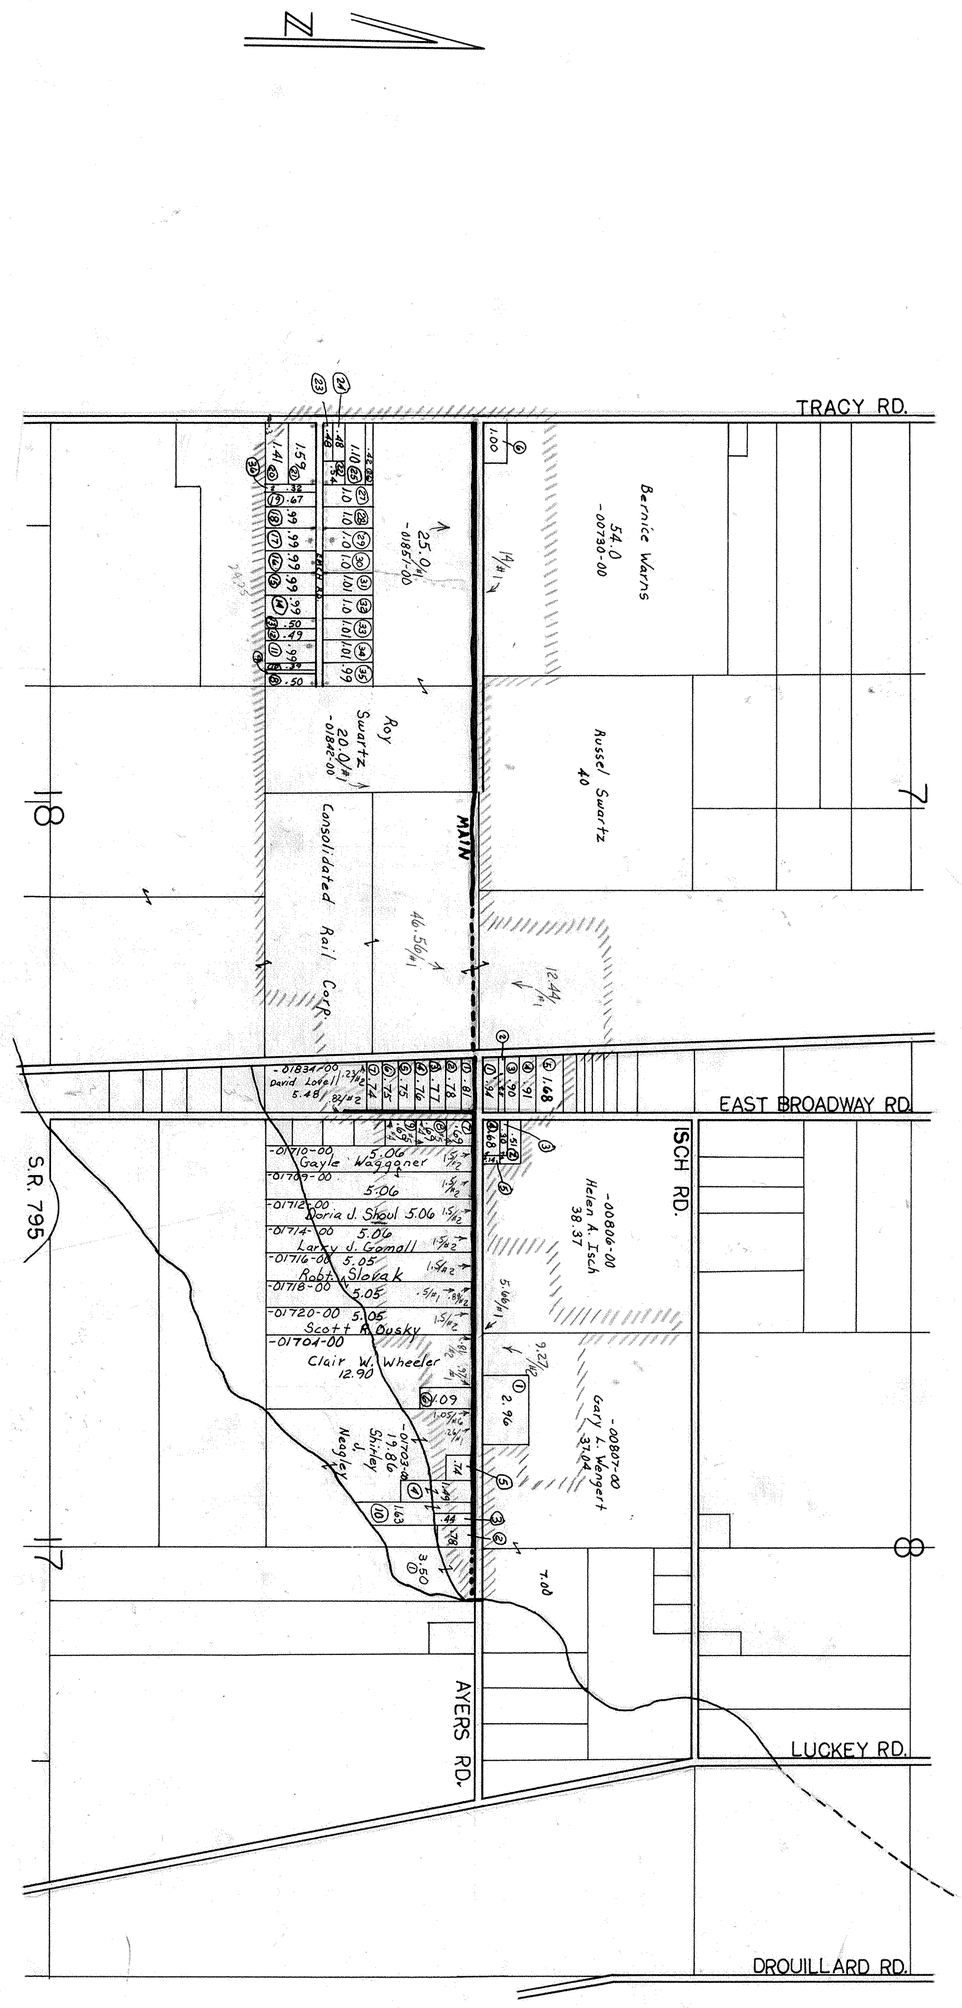
N
TRACY RD.
EAST BROADWAY RD.
S.R. 795
ISCH RD.
AYERS RD.
LUCKEY RD.
DROUILLARD RD.
MAIN
Consolidated Rail Corp.
Bernice Warns 54.0 -00730-00
Russel Swartz 40
Roy Swartz 20.0 -01842-00
25.0 -01851-00
46.56
12.44
-00806-00 Helen A. Isch 38.37
-00807-00 Gary Wengert 37.64
-01834-00 David Lovell 5.48
-01710-00 Gayle Waggoner 5.06
-01709-00 5.06
-01712-00 Doria J. Shoul 5.06
-01714-00 5.06 Larry J. Gomall
-01716-00 5.05 Robt. N. Slovak
-01718-00 5.05
-01720-00 5.05 Scott R. Dusky
-01704-00 Clair W. Wheeler 12.90
-01703-00 19.86 Shirley J. Neagley
9.27
5.66
7.00
3.50
2.96
1.09
1.63
1.74
.44
.78
.68
.94
1.68
.91
.90
.81
.78
.77
.76
.75
.74
.73
.72
1.00
1.10
.48
1.15
1.41
.99
.99
.99
.99
.99
.98
.98
.98