PAUL E. RADER DITCH # 2449 HANCOCK AND WOOD COUNTIES

1/4

SCALE : 1" = 200'

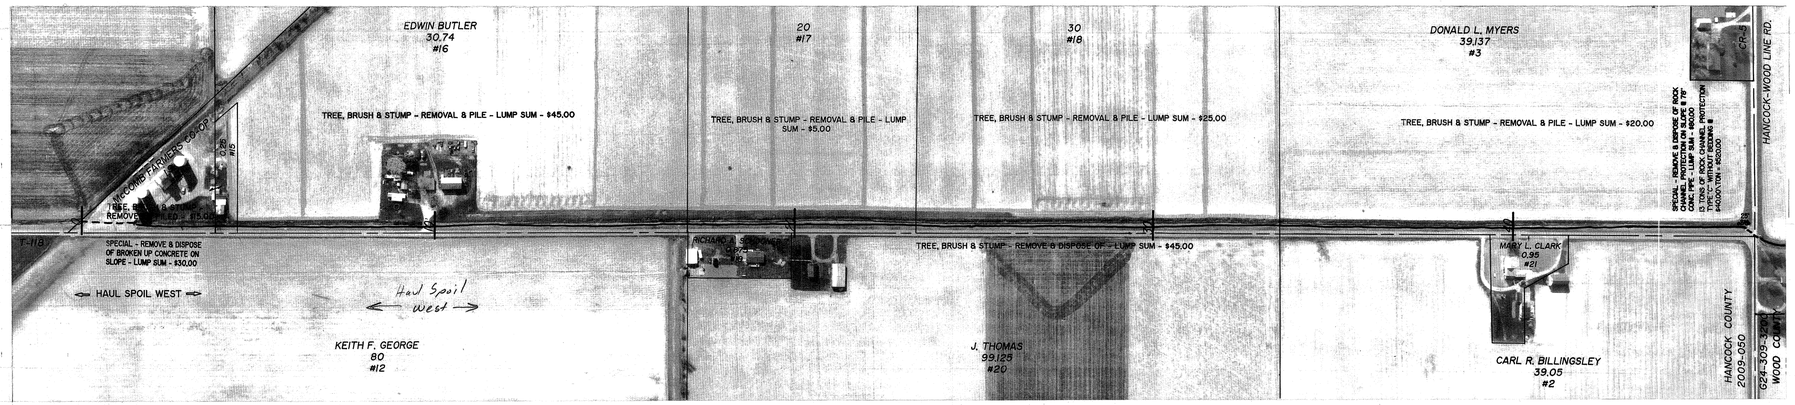

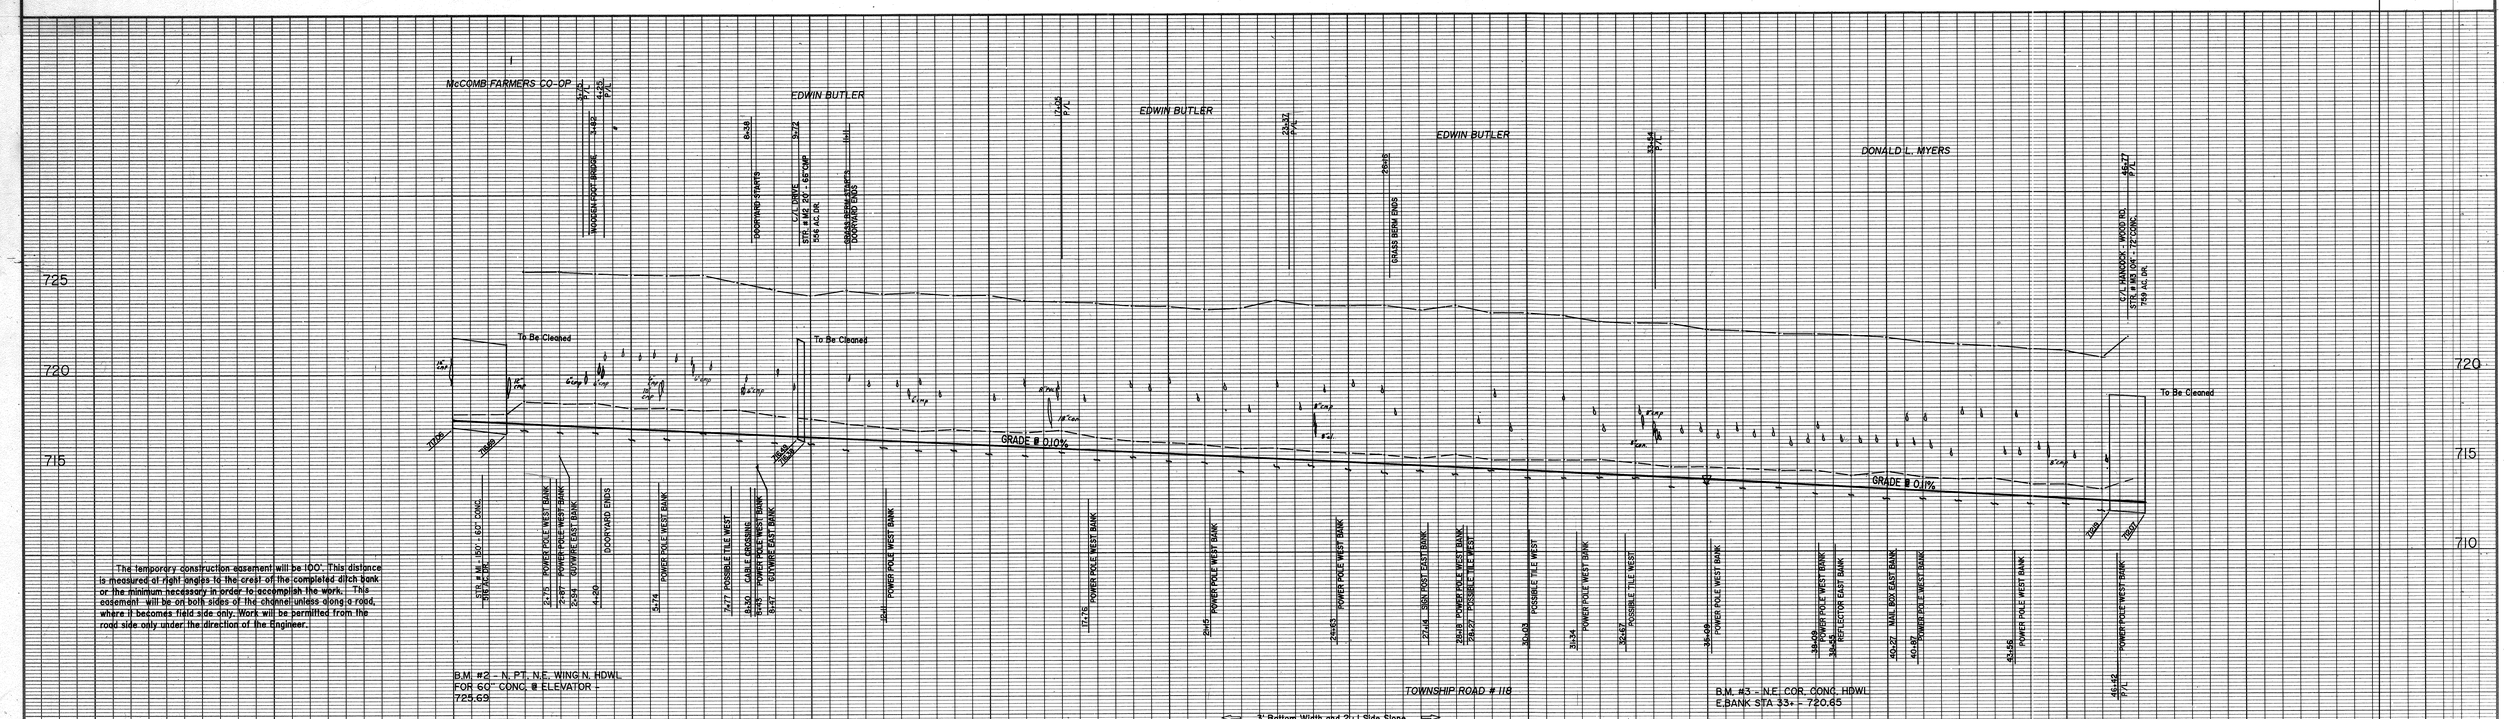

STA.	STAKE	GRADE	CUT
0	725.74	717.45	
	725.77	717.35	
	725.61	717.25	8.49
5	725.57	717.15	8.62
	725.52	717.05	8.56
	725.56	716.95	8.62
	725.13	716.85	8.67
	724.70	716.75	8.81
10	724.38	716.65	8.48
	724.67	716.55	8.15
	724.43	716.45	7.93
	724.53	716.35	8.32
	724.34	716.25	8.18
15	724.36	716.15	8.38
	723.98	716.05	8.29
	724.01	715.95	8.41
	723.89	715.85	8.13
	723.77	715.75	8.26
20	723.70	715.65	8.24
	723.54	715.55	8.22
	723.71	715.45	8.25
	724.00	715.35	8.19
	723.98	715.25	8.46
25	723.85	715.15	8.85
	723.86	715.05	8.83
	723.46	714.95	8.90
	723.68	714.85	9.01
	723.30	714.75	8.71
30	723.27	714.65	9.03
	723.17	714.55	8.75
	722.79	714.45	8.82
	722.65	714.35	8.82
	722.70	714.25	8.54
35	722.34	714.15	8.50
	722.27	714.05	8.65
	722.13	713.95	8.39
	722.08	713.84	8.43
	722.01	713.73	8.40
40	721.91	713.62	8.46
	721.67	713.51	8.50
	721.51	713.40	8.51
	721.39	713.29	8.38
	721.23	713.18	8.33
45	721.11	713.07	8.32
	720.85	712.96	8.27
		712.85	8.26
		712.74	8.11