PAUL E. RADER
DITCH # 2449
HANCOCK AND WOOD COUNTIES

3/4

SCALE : 1" = 200'

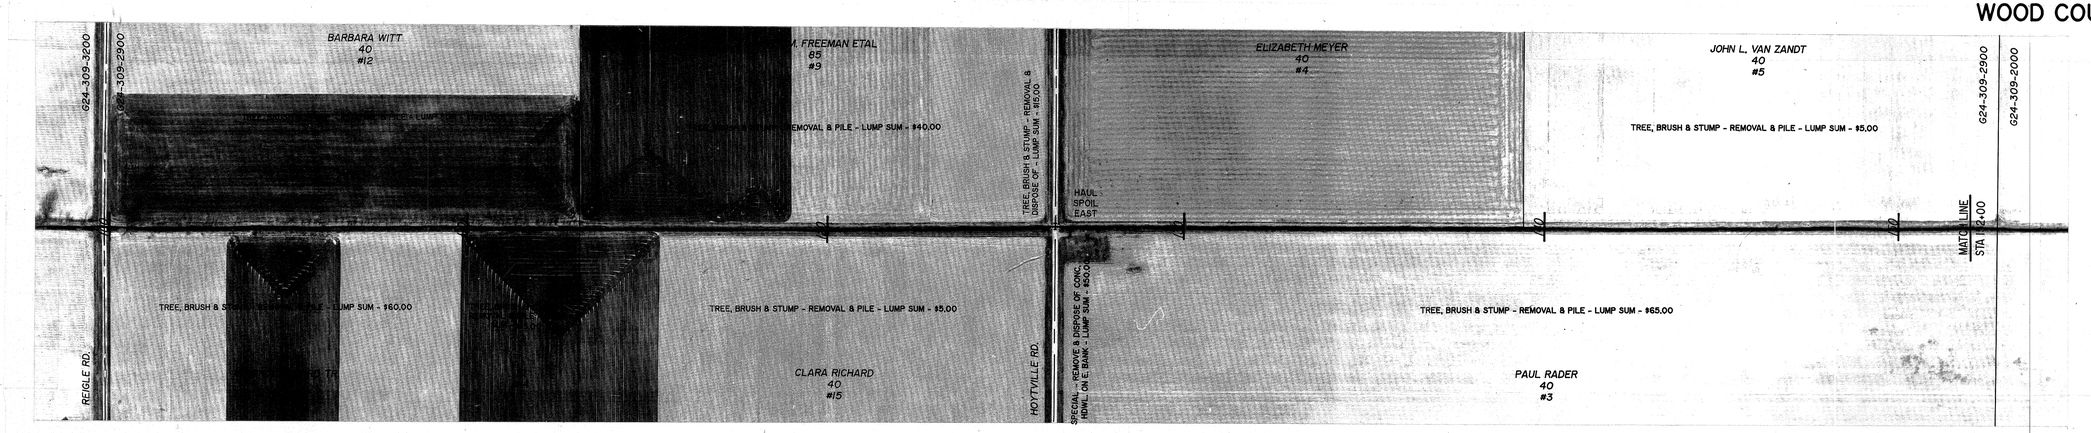

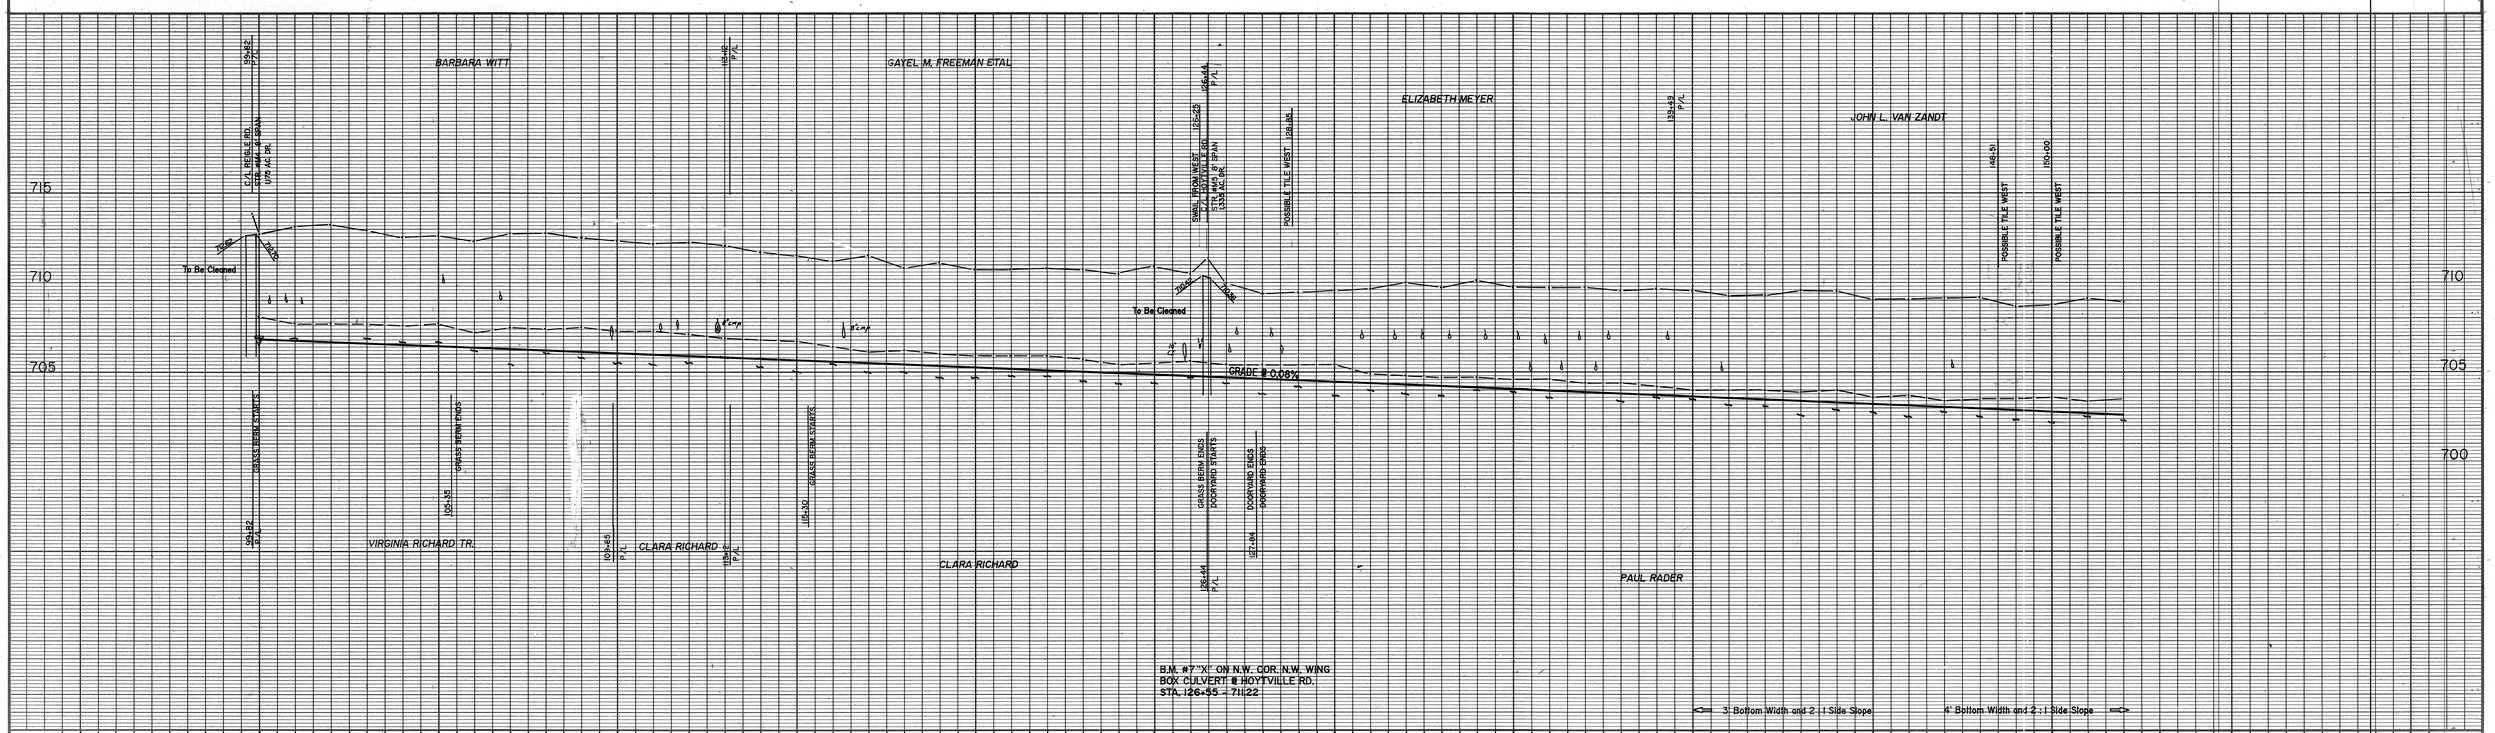

STA.	STAKE	GRADE	CUT
100	712.75	706.80	5.95
	713.15	706.72	6.43
	713.25	706.64	6.61
	712.95	706.56	6.39
	712.55	706.48	6.07
105	712.65	706.40	6.25
	712.38	706.32	6.06
	712.88	706.24	6.64
	712.88	706.16	6.72
	712.58	706.08	6.50
110	712.38	706.00	6.38
	712.18	705.92	6.26
	712.27	705.84	6.43
	712.07	705.76	6.31
	711.77	705.68	6.09
115	711.57	705.60	5.97
	711.27	705.52	5.75
	711.57	705.44	6.13
	710.81	705.36	5.45
	711.11	705.28	5.83
120	710.71	705.20	5.51
	710.71	705.12	5.59
	710.81	705.04	5.77
	710.71	704.96	5.75
	710.48	704.88	5.60
125	710.88	704.80	6.08
	710.48	704.72	5.76
	709.94	704.64	5.30
	709.34	704.56	4.78
	709.44	704.48	4.96
130	709.54	704.40	5.14
	709.64	704.32	5.32
	710.01	704.24	5.77
	709.71	704.16	5.55
	710.11	704.08	6.03
135	709.71	704.00	5.71
	709.71	703.92	5.79
	709.71	703.84	5.87
	709.57	703.76	5.81
	709.67	703.68	5.99
140	709.57	703.60	5.97
	709.27	703.52	5.75
	709.27	703.44	5.83
	709.57	703.36	6.21
	709.52	703.28	6.24
145	709.02	703.20	5.82
	709.02	703.12	5.90
	709.12	703.04	6.08
	709.12	702.94	6.16
	708.62	702.88	5.74
150	708.78	702.80	5.98
	709.08	702.72	6.36
	708.88	702.64	6.24