PAUL E. RADER DITCH # 2449 HANCOCK AND WOOD COUNTIES

2/4

SCALE : 1" = 200'

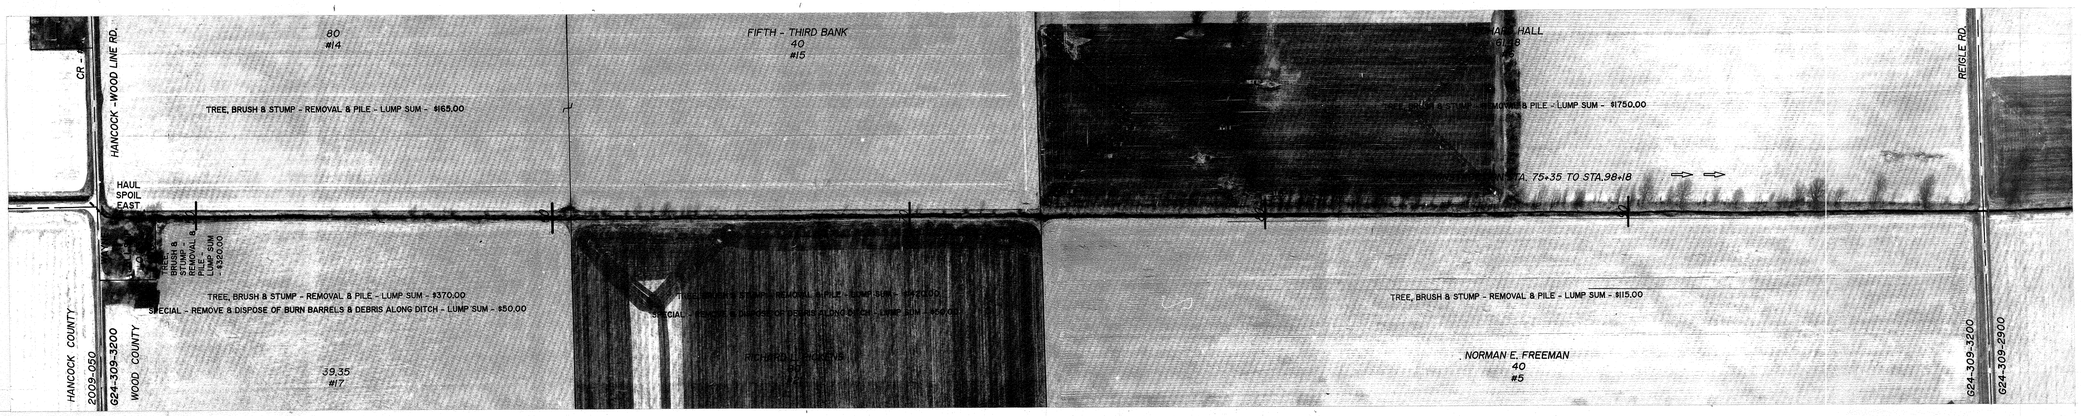

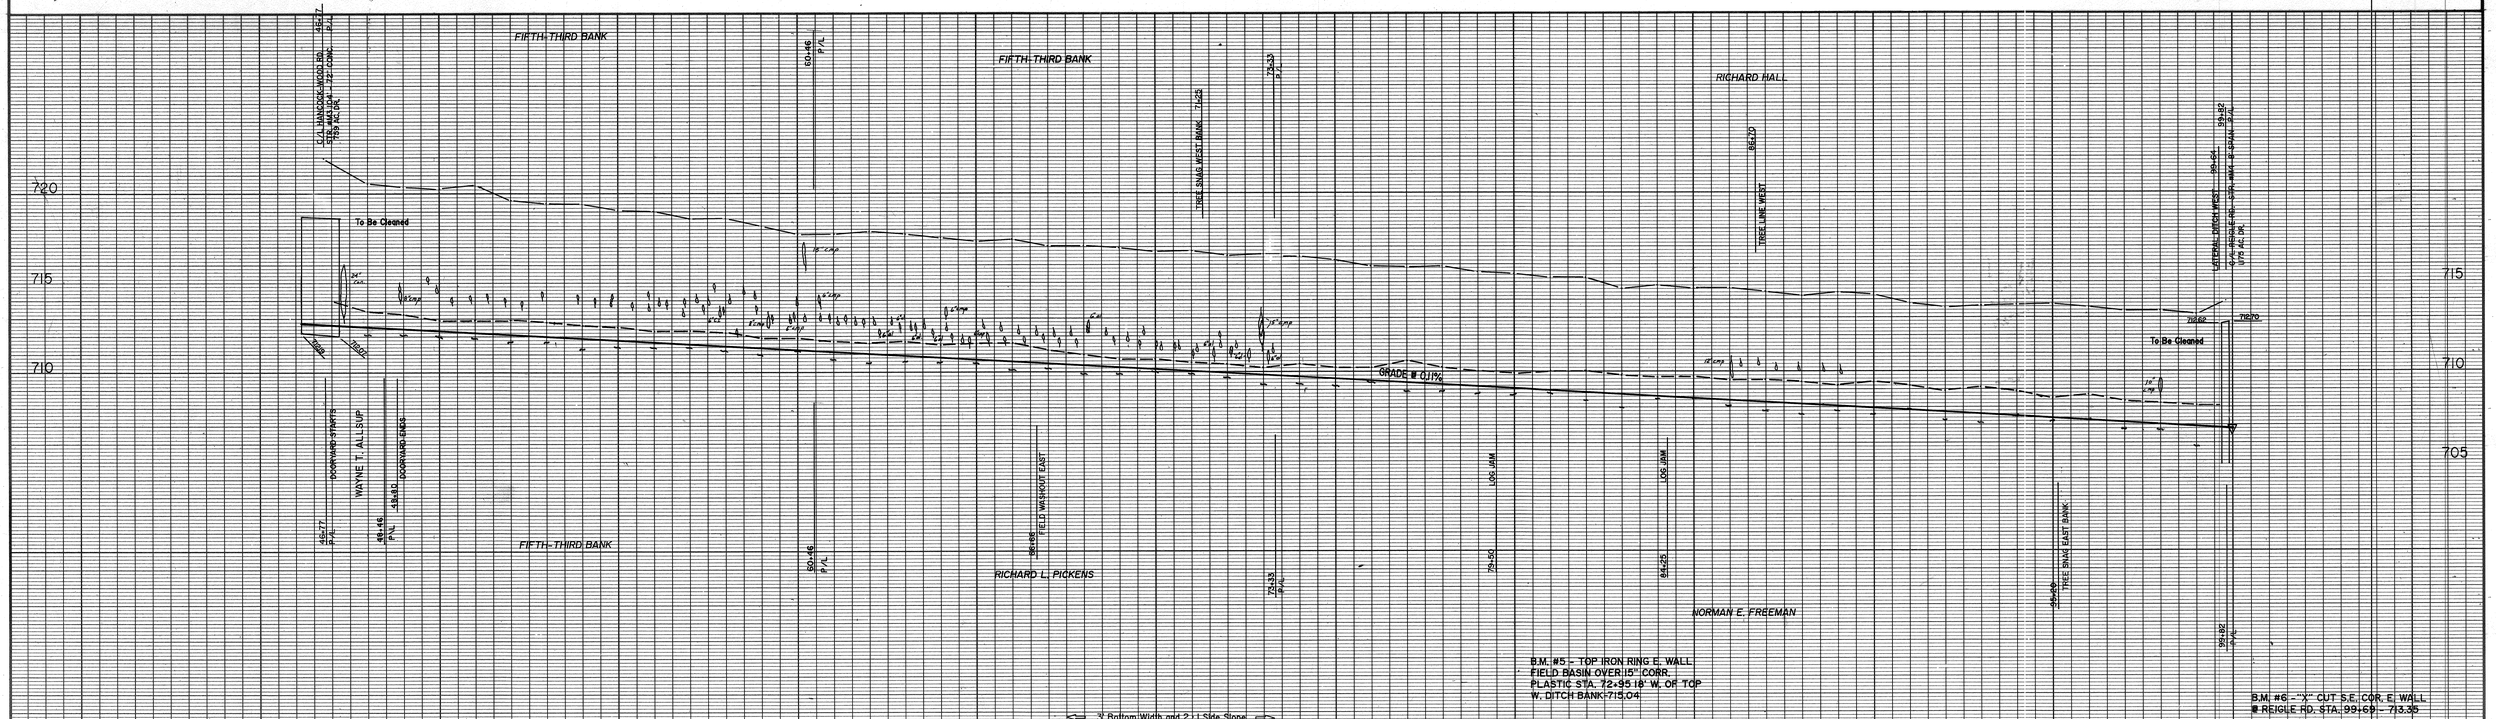

STA.	CUT	GRADE	STAKE
45			
		712.63	720.55
	8.03	712.52	720.35
	7.94	712.41	720.25
50	7.95	712.30	720.45
	8.26	712.19	719.63
	7.55	712.08	719.43
	7.46	711.97	719.40
	7.54	711.86	719.00
55	7.25	711.75	719.00
	7.36	711.64	718.60
	7.07	711.53	718.80
	7.18	711.42	718.20
	6.89	711.31	717.78
60	6.58	711.20	717.78
	6.69	711.09	717.88
	6.90	710.98	717.68
	6.81	710.87	717.58
	6.82	710.76	717.36
65	6.71	710.65	717.46
	6.92	710.54	717.06
	6.63	710.43	716.96
	6.74	710.32	716.76
	6.75	710.21	716.78
70	6.66	710.10	716.48
	6.79	709.99	716.58
	6.60	709.88	716.43
	6.81	709.77	716.23
	6.77	709.66	716.03
75	6.68	709.55	715.83
	6.59	709.44	715.86
	6.50	709.33	715.56
	6.64	709.22	715.46
	6.45	709.11	715.26
80	6.46	709.00	715.26
	6.37	708.89	714.60
	6.48	708.78	714.80
	5.93	708.67	714.60
	6.24	708.56	714.60
85	6.15	708.45	714.40
	6.26	708.34	714.20
	6.17	708.23	714.35
	6.08	708.12	714.25
	6.34	708.01	713.75
90	6.35	707.90	713.55
	5.96	707.79	713.65
	5.87	707.68	713.78
	6.08	707.57	713.58
	6.22	707.46	713.38
95	6.43	707.35	713.38
	6.34	707.24	713.15
	6.25	707.13	712.75
	6.36	707.02	706.80
	6.24	706.91	5.95
100	5.95	706.80	