mf C-7-1

40-A

THOMAS SHINEW DITCH #2418

DISMISSED - NOW PRIVATE DITCH 8-4-77 40-A

WOOD CO., LIBERTY-PORTAGE TWPS.

DONALD R. McNEELEY COUNTY ENGINEER

DITCH BOOK # 155 4-26-76 DRAINAGE AREA

DRAWN BY C. AMEND SCALE: 1" = 330'

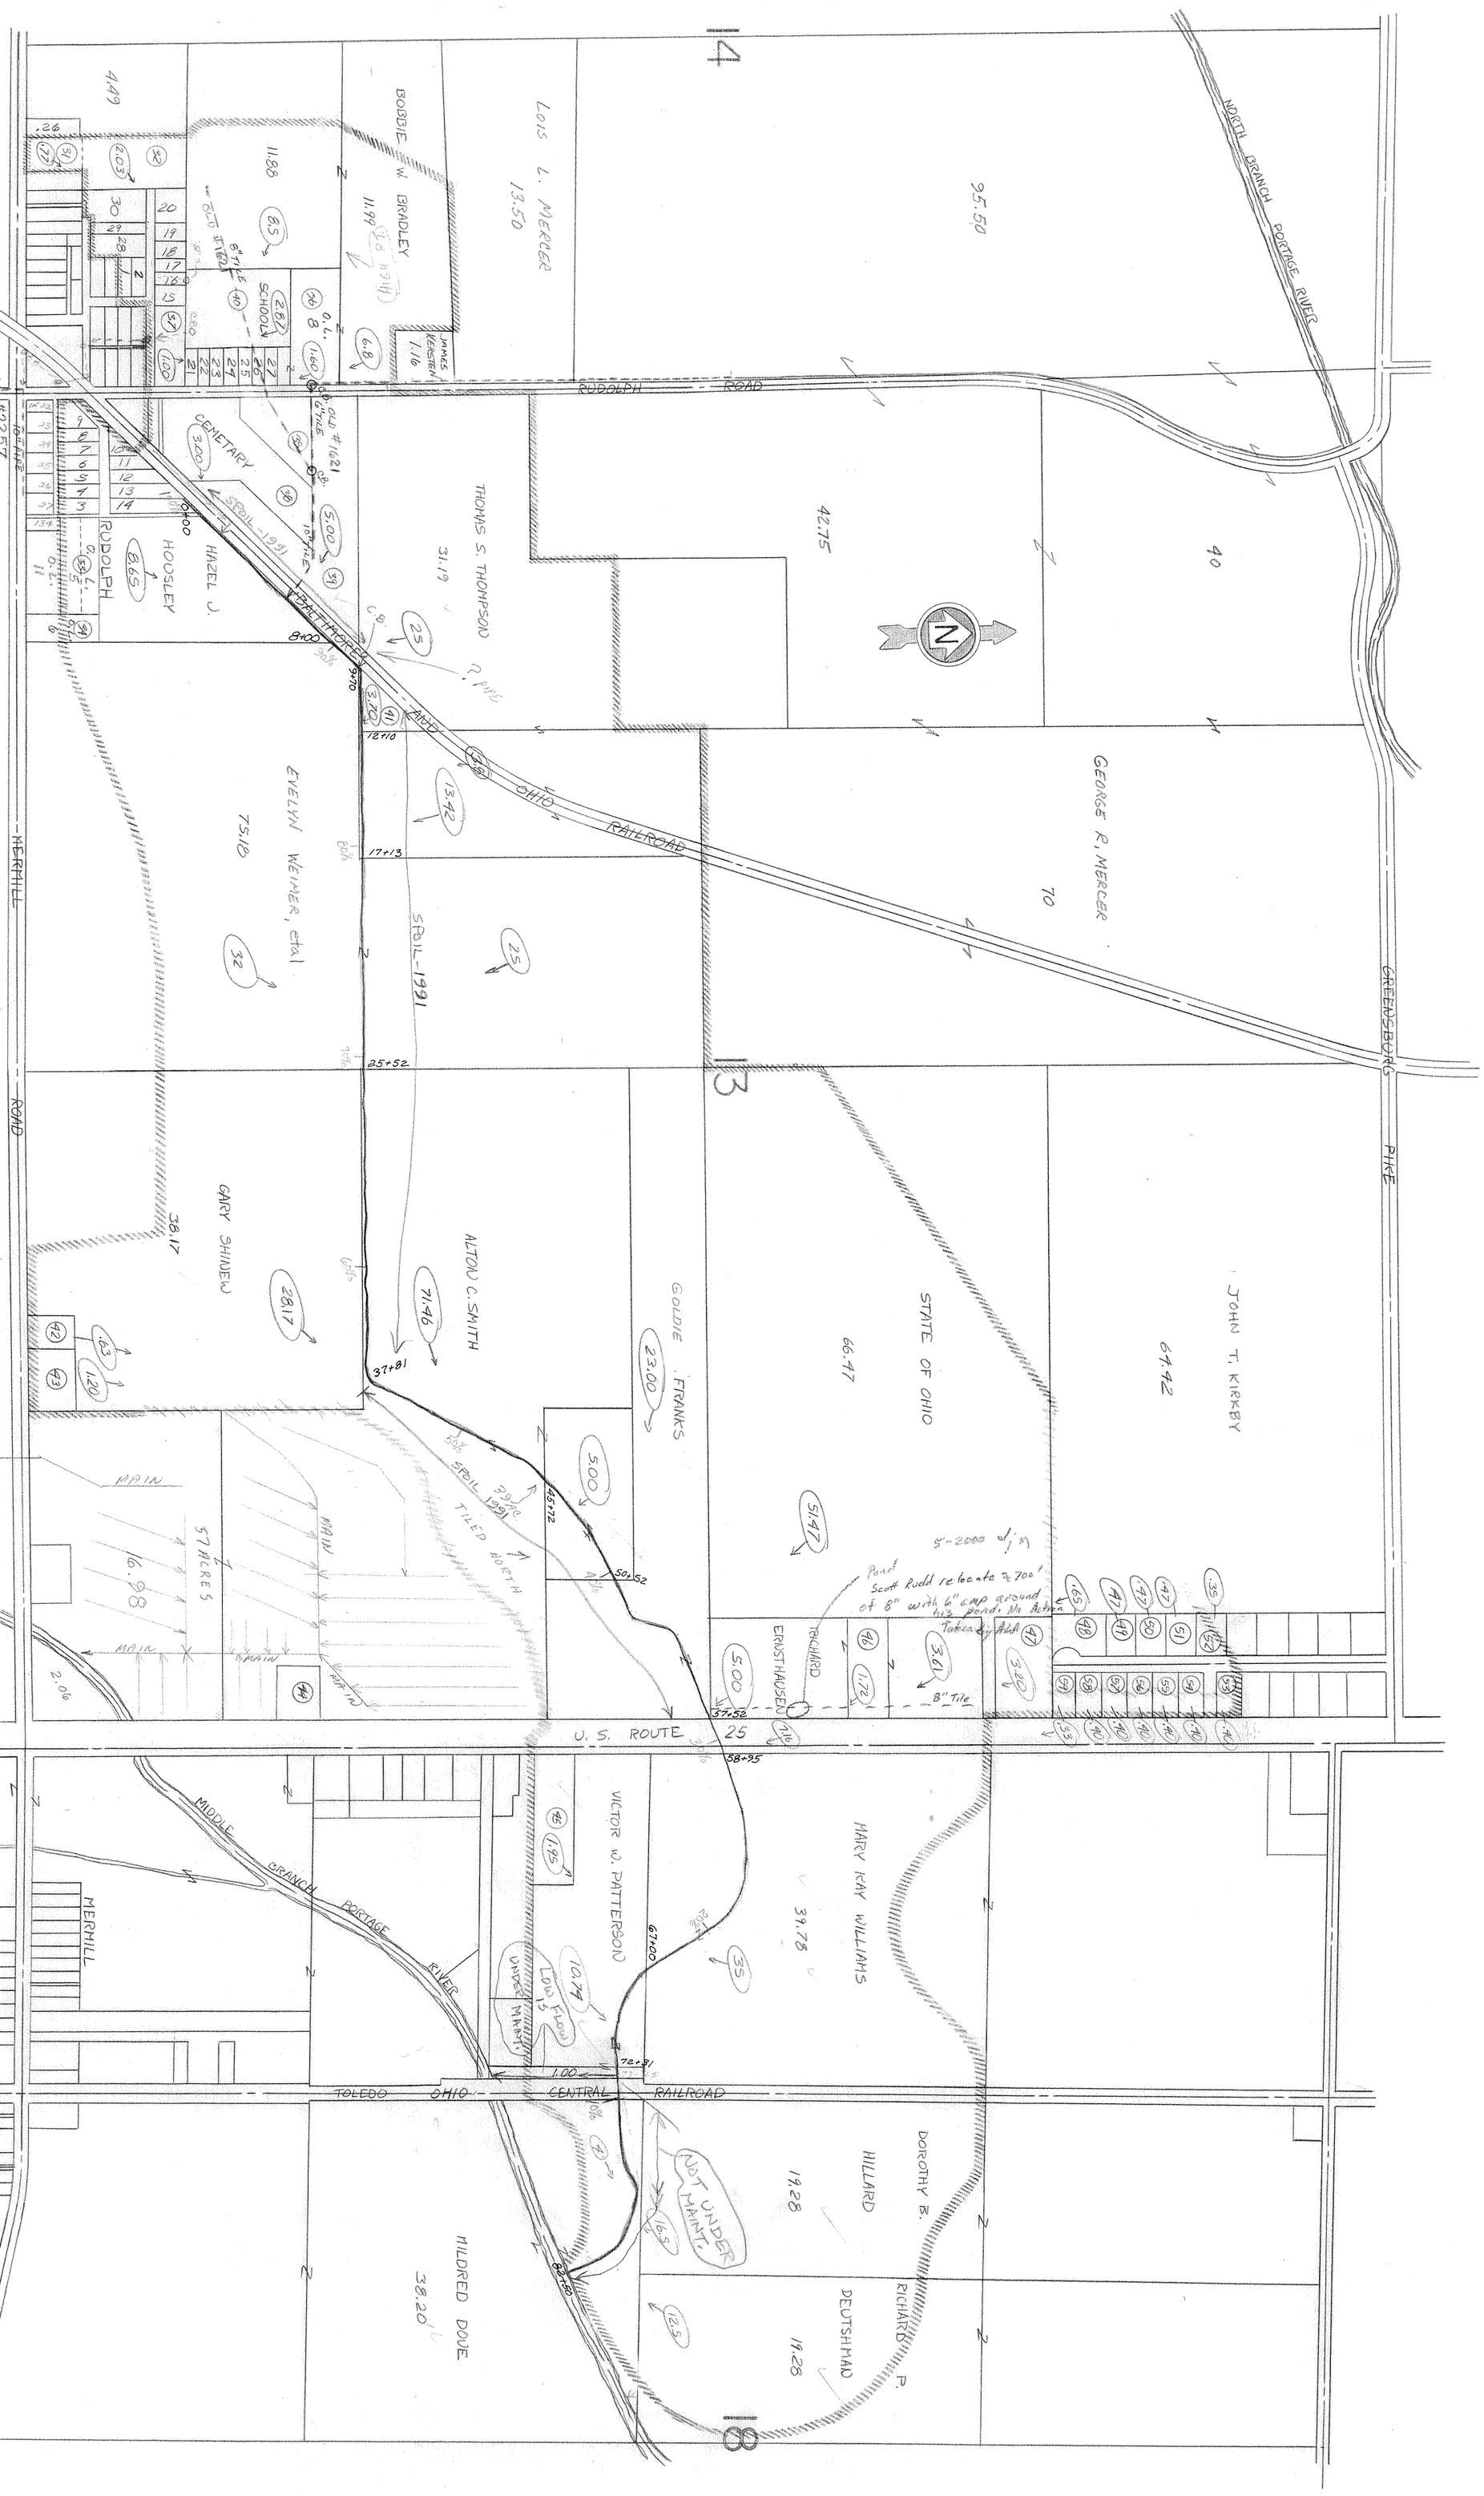

RUDOLPH

1. Samuel D. Leingruber
2. Wood County Automotive
3. Raymond G. Hillard
4. Same
5. Duane O. Mantel
6. Same
7. Darwin A. Mantel
8. Same
9. Same
10. Wilma L. Smith
11. Same
12. Charles Alva Smith
13. Same
14. Same
15. Norman L. Smith
15. Richard H. White

Inlot 20
Inlot 21
Inlot 28
Inlot 29
Inlot 30
Inlot 31
Inlot 32
Inlot 33
Inlot 34
Inlot 35
Inlot 36
Inlot 37
Inlot 38
Inlot 39
Inlot 109
Inlot 109

16. Norman L. Smith
17. Carl J. Tiell
18. Kenneth Frederick Wise
18. Juanita A. Parker
19. Same
20. Douglas R. Valentine
21. George A. Ludwig
22. Glen Gamble
23. Lora V. Mercer
24. Edwin Peck
25. Same
26. Kenneth D. Tyson
27. Same
28. Bernadine Restle
29. Florence Pahl
30. Thomas Donald Charlton

Inlot 110
Inlot 111
Inlot 112
Inlot 112
Inlot 113
Inlot 113
Inlot 114
Inlot 136
Inlot 137
Inlot 138
Inlot 139
Inlot 140
Inlot 141
Inlot 142
Inlot 143
Inlot 144
Inlot 145

31. Flossie F. Chamberlain
32. Wood County
33. Kenneth W. Stemen
34. Wayne E. Housley
35. Same
36. Bobbie W. Bradley
37. Liberty Township Civic Center Inc.
38. Trustees of Liberty Township

Outlot 4
Outlot 4
Outlot 5
Outlot 6
Outlot 7
Outlot 8
Outlot 9
Outlot 10

39. Wayne Housley
40. Board of Education, Rudolph
41. Trustees of Liberty Township
42. Roy V. McCurdy
43. Henry J. Lunderman Jr.
44. Karl M. Schurr OUT
45. Wayne Lepper
46. Timothy L. Mercer
47. Arthur F. Miller
48. Forrest A. Fritz
49. David J. Hyslop
50. Herbert H. Spencer
51. Annie Clement
52. James H. Pentress

5.00 ac.
3.70 ac.
.63 ac.
1.20 ac.
1.25 ac.
1.95 ac.
1.72 ac.
3.20 ac.
.65 ac.
.47 ac.
.47 ac.
.47 ac.
.47 ac.
.47 ac.

BEARD'S ADDITION

53. Dennis I. Dean
54. Joseph K. Sylvester
55. Carl R. Hammer
56. Same
57. Charles Hull
58. Newlove Enterprises Inc.
59. Roger F. North

Inlot 6
Inlot 7
Inlot 8
Inlot 9
Inlot 10
Inlot 11
Inlot 12

Q-5
40